


店名	某パチンコホール 様 (例)
合計台数	パチンコ&スロット 合計 448 台
住所&TEL	埼玉県

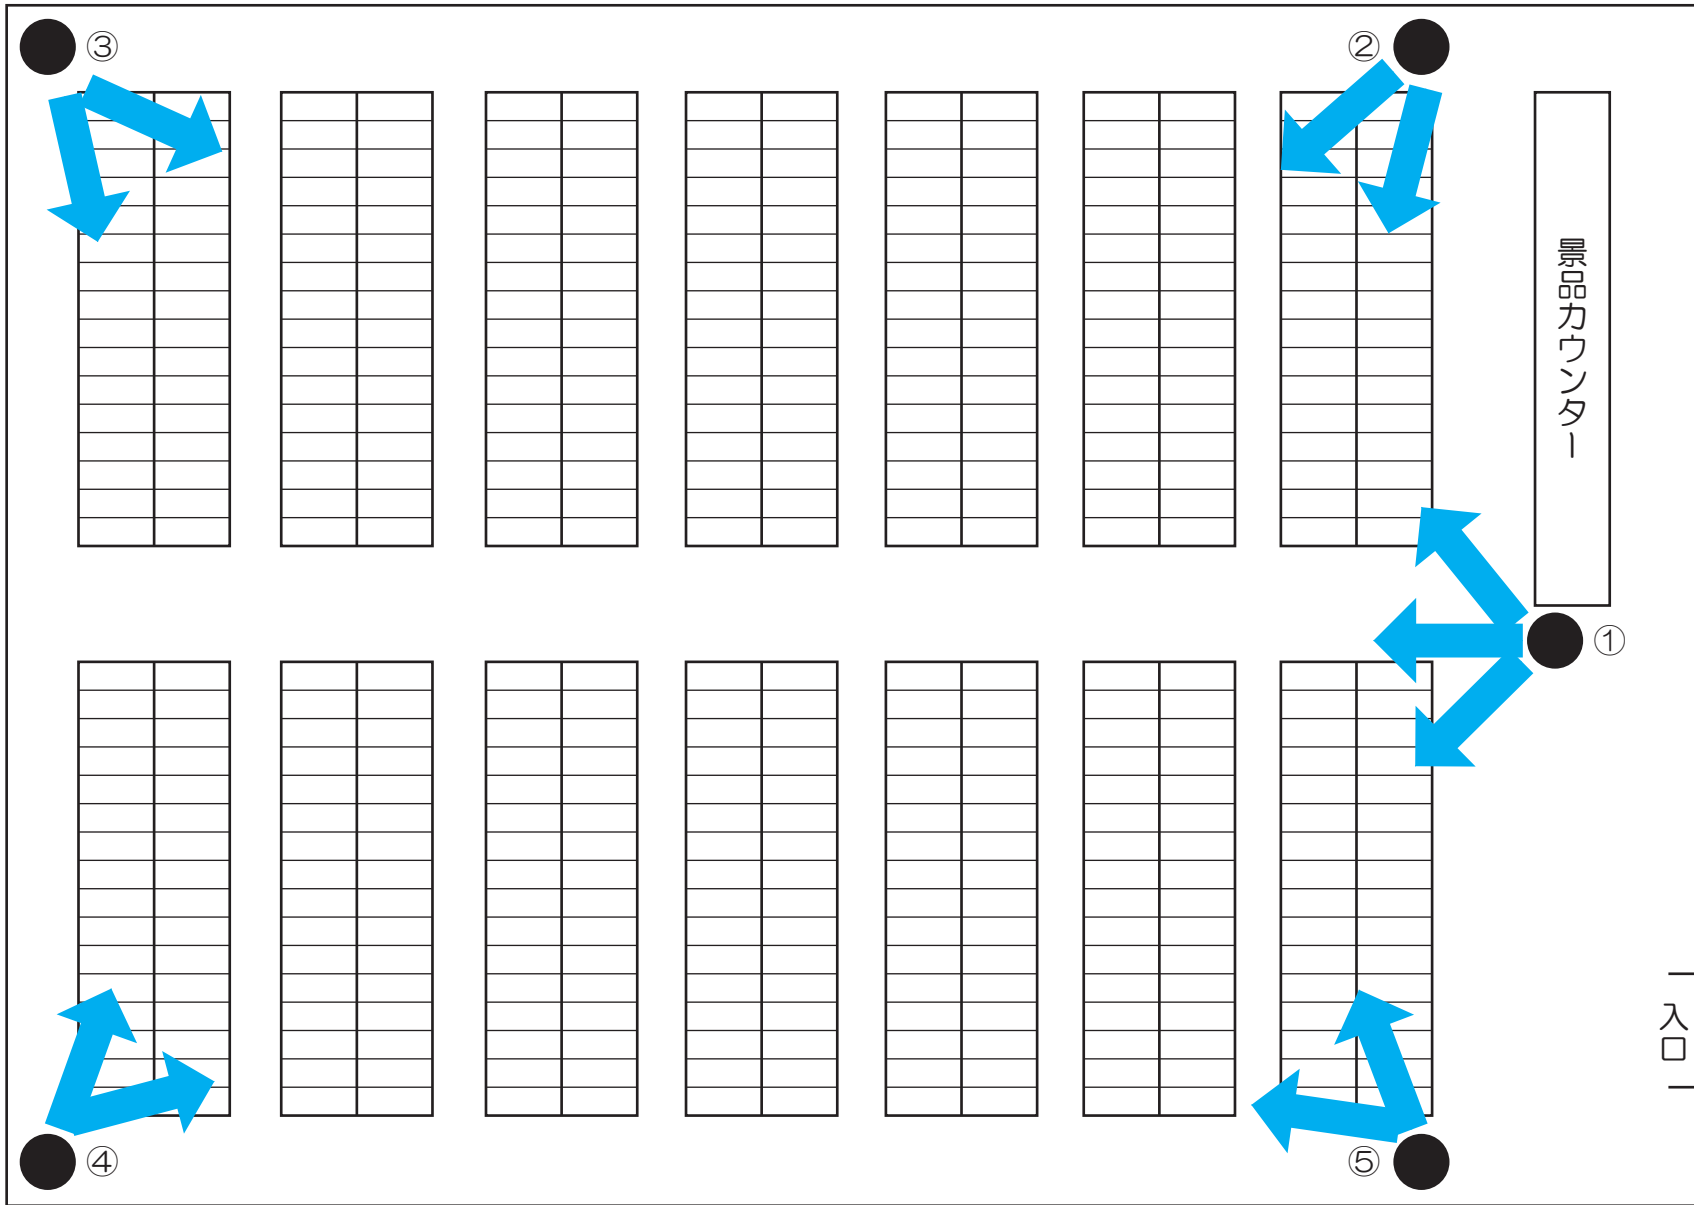

※このようなレイアウトの場合の推奨台数です。
 ※面積、天井高また壁や柱の位置によっても台数の増減があります。
 ※入口、カウンター付近に置くことで、従業員の方への体調ケア、お客様への差別化も図れます。

詳しくは、お問合せ下さい。